


# MAPA ZASADNICZA

## Skala 1 : 500

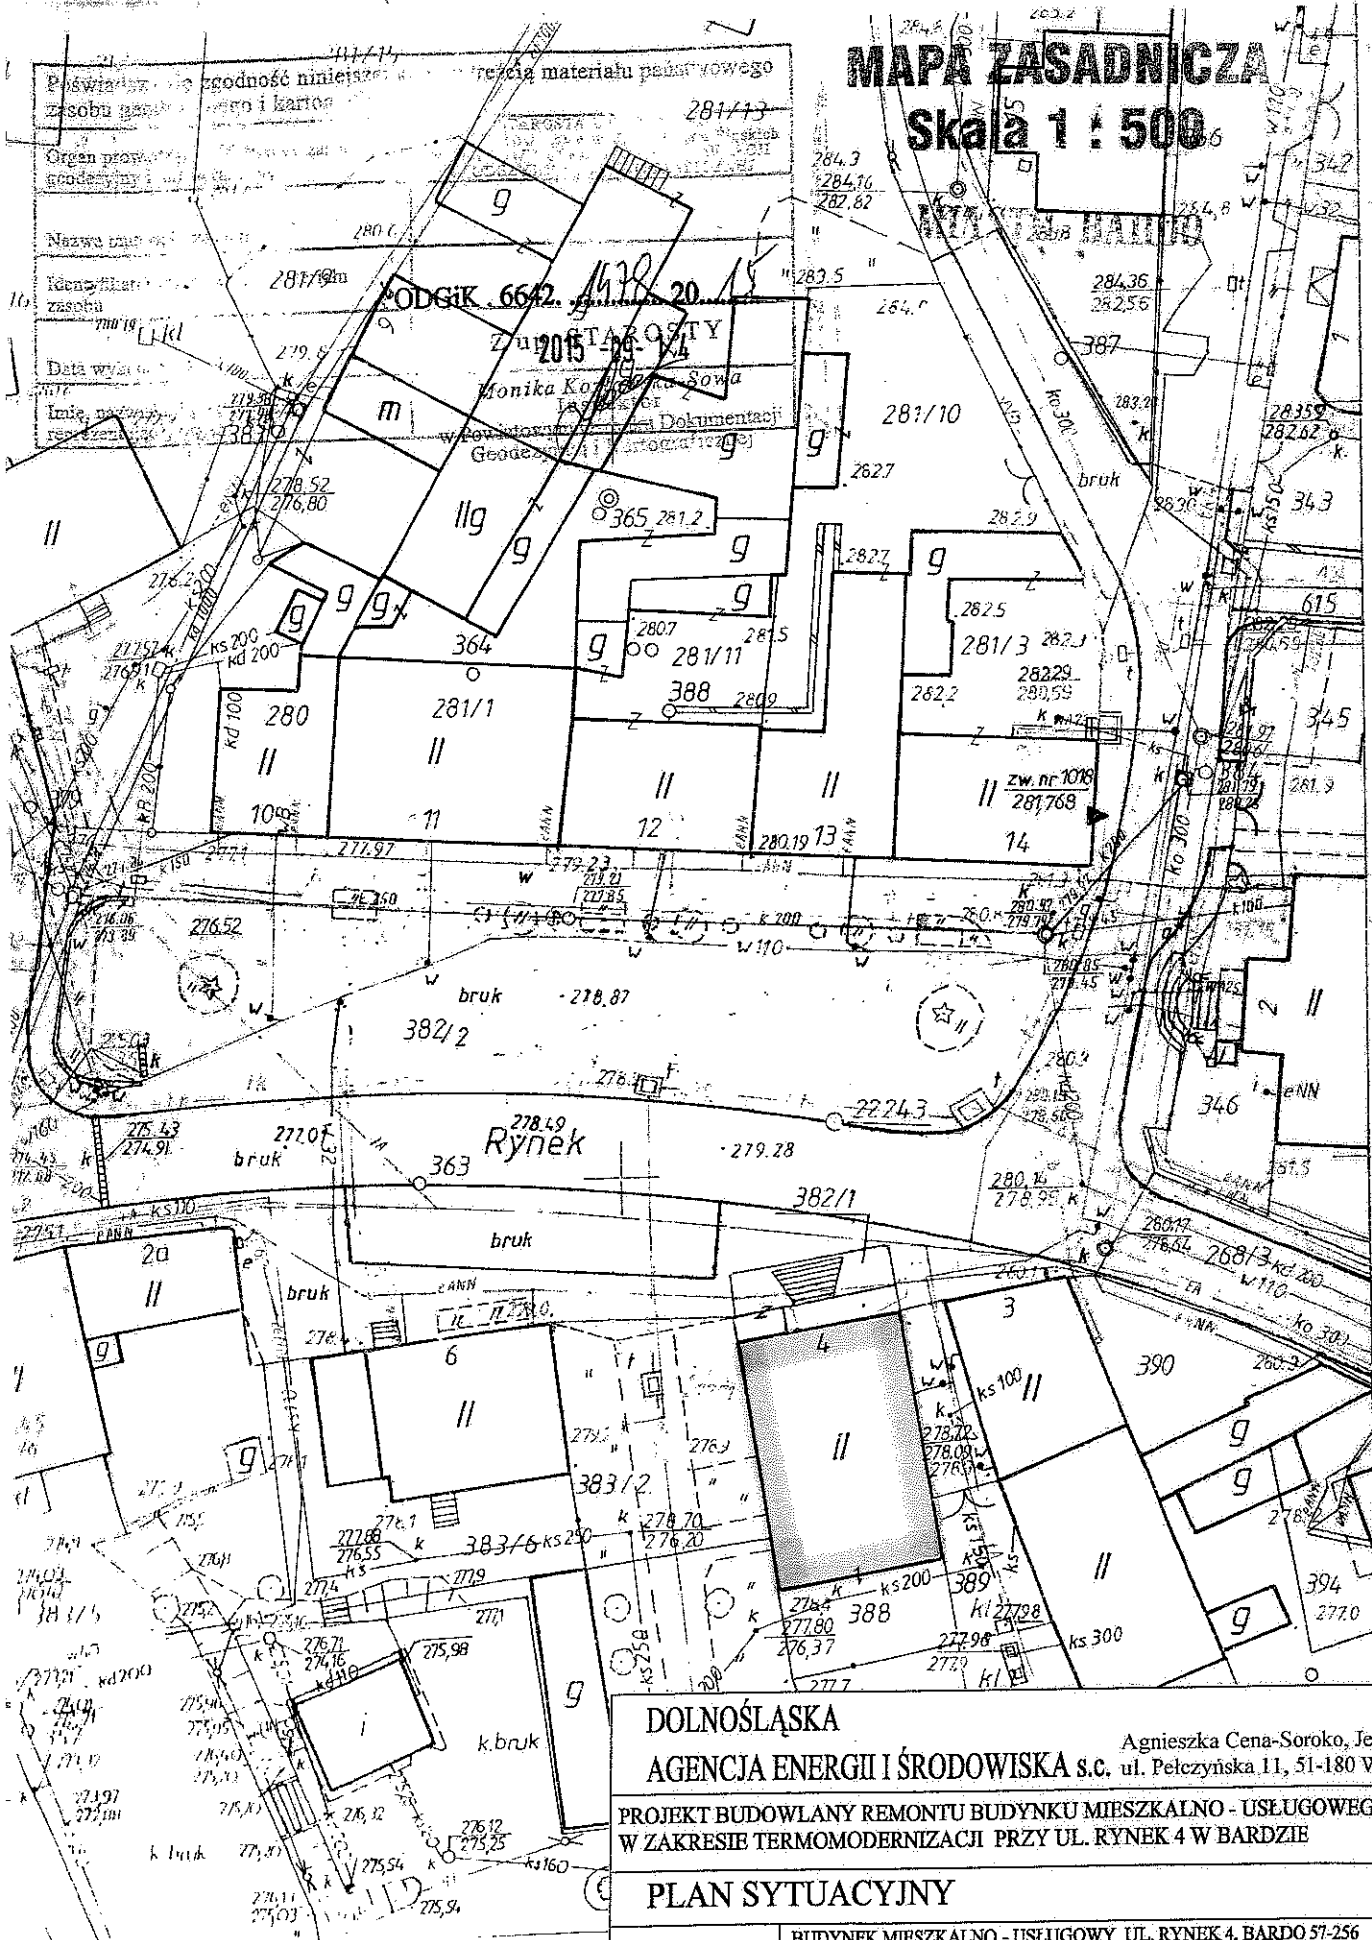

**DOLNOŚLASKA**

**AGENCJA ENERGII I ŚRODOWISKA s.c.** Agnieszka Cena-Soroko, Jerzy Żurawski, ul. Pełczyńska 11, 51-180 Wrocław

**PROJEKT BUDOWLANY REMONTU BUDYNKU MIESZKALNO - USŁUGOWEGO W ZAKRESIE TERMOMODERNIZACJI PRZY UL. RYNEK 4 W BARDZIE**

NR RYSUNKU:

1

**PLAN SYTUACYJNY**

SKALA:

1:500

OBIEKT:	BUDYNEK MIESZKALNO - USŁUGOWY UL. RYNEK 4, BARDO 57-256 DZ. NR 388, 382/1, 383/2, 383/4, 389 OBRĘB 0005(AM) BARDO	BRANŻA: ARCH
INWESTOR:	WSPÓLNOTA MIESZKANIOWA, 57-256 BARDO, UL. RYNEK 4	10.2.2016
PROJEKTANT:	ARCH. AGNIESZKA CENA-SOROKO nr upr. 69/84/WBPP specjalność architektoniczna	PODPIS:
SPRAWDZIŁ:	ARCH. EDWARD KAMIENSKI nr upr. St-369/73 specjalność architektoniczna	PODPIS: